



Ministero dell'Istruzione, dell'Università e della Ricerca
Istituto Tecnico Commerciale e Turistico Statale
Vittorio Emanuele II

Via F. Lussana, 2 - Bergamo - www.vittorioemanuele.edu.it
PEO bgtd030002@istruzione.it - PEC bgtd030002@pec.istruzione.it
CF 80027810169 - Cod. Mecc. BGTD030002 - Cod. iPA UFPXVS



Data e prot. n. da segnature SD
Circ. n. 065

Alle studentesse e agli studenti
Alle famiglie
A tutto il personale

Oggetto: variazione piano di emergenza e uscita da scuola – fase 1

Si comunica che, a seguito dell'avvio - previsto per lunedì 14 ottobre - del secondo lotto di cantiere di riqualificazione di Piazzale Alpini, è necessario procedere a una variazione del piano di emergenza e delle vie di uscita.

A tal scopo, **a partire da sabato 11 ottobre 2019**, sarà operativo il piano di emergenza e di uscita - fase 1, da attuarsi secondo le **istruzioni operative** allegate alla presente.

In questa prima fase è in particolare **chiusa la via di entrata e uscita dal cancello adiacente alla stazione degli autobus**.

L'entrata potrà dunque avvenire solo dal portone principale (o dal cancello di accesso al cortile per coloro che devono recarsi in palestra alla prima ora di lezione).

Il piano di emergenza per piano seminterrato e palazzina palestre non è variato. Relativamente alla palazzina palestre, l'uscita all'ultima ora di lezione avverrà dal cancello del cortile verso via Angelo Maj.

Il docente che riceve in classe la presente comunicazione avrà cura di condividere con studentesse e studenti le variazioni indicate con particolare attenzione alle istruzioni operative e ai percorsi di uscita ordinari e in caso di emergenza.

È necessario per l'attuazione di detto piano compartimentare una **zona del parcheggio** interno che fungerà da **punto di raccolta** come indicato nei piani di emergenza.

Si invita pertanto il personale, in particolare chi è residente in città o può raggiungere la scuola con mezzi pubblici, a non utilizzare l'auto fino a successiva comunicazione.

Sarà data comunicazione al termine della fase 1 di una ulteriore variazione del piano di emergenza e di uscita non appena avremo indicazioni in merito.

Si prevede che la fase 1 abbia una durata complessiva di 2-3 settimane.

Si confida nella massima collaborazione di tutte/i le/i coinvolte/i.

Si allegano:

- *istruzioni operative - fase 1*
- *piano deviazione uscite - fase 1*
- *piano di emergenza fase 1 – seminterrato*
- *piano di emergenza fase 1 – piano terra*
- *piano di emergenza fase 1 – primo piano*
- *piano di emergenza fase 1 – secondo piano*
- *piano di emergenza fase 1 – terzo piano*

(*) Il Dirigente Scolastico
Patrizia Giaveri

(*) firma autografa sostituita da indicazione a mezzo stampa, ai sensi dell'art. 3, comma 2 d.lgs.39/1993

ISTRUZIONI SULLA DEVIAZIONE DI USCITA – FASE 1

• FASE 1-DEVIAZIONE USCITA

Gli alunni che utilizzano l'uscita lato LSC "Filippo Lussana" devono aggirare l'edificio, passare dal cortile interno e portarsi al cancello di via Angelo Maj, compresi coloro che escono dalla palestra. Quelli, invece, che utilizzano il portone centrale devono recarsi verso via Angelo Maj, in quanto la strada è delimitata dall'area di cantiere. In ogni caso, per raggiungere la stazione dei pullman è necessario percorrere tutto il perimetro esterno al cantiere, passando da Viale Papa Giovanni XXIII, dal momento che il cancello della scuola confinante con la fermata dei pullman è interessata dai lavori di cantiere.

ISTRUZIONI SUI PIANI DI EMERGENZA PROVVISORI – FASE 1

• FASE 1-PIANO DI EMERGENZA PROVVISORIO-PIANO TERRA

Le aule che si trovano nel corridoio lato Via Angelo Maj devono utilizzare la scala d'emergenza (foto 1) che porta direttamente su Via Angelo Maj. Dovranno poi proseguire verso il Punto di Raccolta posto sempre su Via Angelo Maj (foto 2).



(1)



(2)

Le aule che si trovano nel corridoio lato LSC "Filippo Lussana" devono utilizzare la scala d'emergenza (foto 4) che porta all'esterno dell'edificio. Dovranno poi proseguire, come indicato dalle frecce verdi in pianta, aggirare l'edificio e raggiungere il Punto di Raccolta interno al cortile (foto 5).



(4)



(5)

I locali dei due corridoi lato Piazzale degli Alpini dovranno utilizzare le uscite di emergenza (foto 6 e 7), le quali conducono, rispettivamente, al Punto di Raccolta posto in via Angelo Maj (foto 2) e al Punto di Raccolta posto nel cortile interno (foto 5), in base alla loro collocazione su planimetria.



(6)



(7)

- **FASE 1-PIANO DI EMERGENZA PROVVISORIO-PIANO PRIMO**

Le aule presenti nel corridoio lato Via Angelo Maj e quelle presenti nel corridoio lato LSC “Filippo Lussana” dovranno utilizzare le rispettive scale d'emergenza esterne (foto 8) che conducono direttamente al Punto di Raccolta posto nel cortile interno (foto 9).



(8)



(9)

Invece, le aule che si trovano nel corridoio centrale lato Piazzale degli Alpini dovranno utilizzare le scale interne laterali (foto 10) o la scala centrale (foto 11) seguendo i rispettivi percorsi, i quali portano al Punto di Raccolta posto nel cortile interno (foto 5) o al Punto di Raccolta posto su Via Angelo Maj (passando dal portone centrale)(foto 2), in base a come sono collocate le aule stesse su planimetria. L'aula magna dovrà utilizzare solo la scala centrale (foto 11), come indicato nella planimetria.



(10)



(11)

- **FASE 1-PIANO DI EMERGENZA PROVVISORIO-PIANO SECONDO**

Le aule che si trovano nel corridoio lato via Angelo Maj devono utilizzare la scala d'emergenza (foto 1) che conduce direttamente al Punto di Raccolta posto su via Angelo Maj (foto 2).

I locali posti nel corridoio lato LSC “Filippo Lussana” devono servirsi della scala d'emergenza (foto 4) che conduce direttamente fuori dall'edificio. Dovranno poi raggiungere il Punto di Raccolta interno al cortile (foto 5), aggirando l'edificio, come indicato dalle frecce verdi in pianta.

Le aule del corridoio centrale lato Piazzale degli Alpini dovranno seguire i percorsi indicati nella planimetria con colorazione arancio e fucsia, in base alla loro collocazione su pianta, utilizzando le scale interne (foto 10). Quest'ultime condurranno al Punto di Raccolta interno al cortile (foto 5).

- **FASE 1-PIANO DI EMERGENZA PROVVISORIO-PIANO TERZO**


Le aule che si trovano nel corridoio lato LSC “Filippo Lussana” devono utilizzare la scala d’emergenza (foto 4) che porta all’esterno dell’edificio. Dovranno poi proseguire, come indicato dalle frecce verdi indicate in pianta, aggirare l’edificio e raggiungere il Punto di Raccolta interno al cortile (foto 5).

Le aule che si trovano nel corridoio lato Via Angelo Maj devono utilizzare la scala d’emergenza (foto 1) che porta direttamente su Via Angelo Maj. Dovranno poi proseguire verso il Punto di Raccolta posto sempre su Via Angelo Maj (foto 2).

La palestra e le aule poste sul lato Piazzale degli Alpini dovranno servirsi delle due scale interne (foto 10), le quali le condurranno nel Punto di Raccolta interno al cortile (foto 5).

Ing. Simone Gioitta
Studio AG.I.COM.

DEVIAZIONE PERCORSO DI USCITA

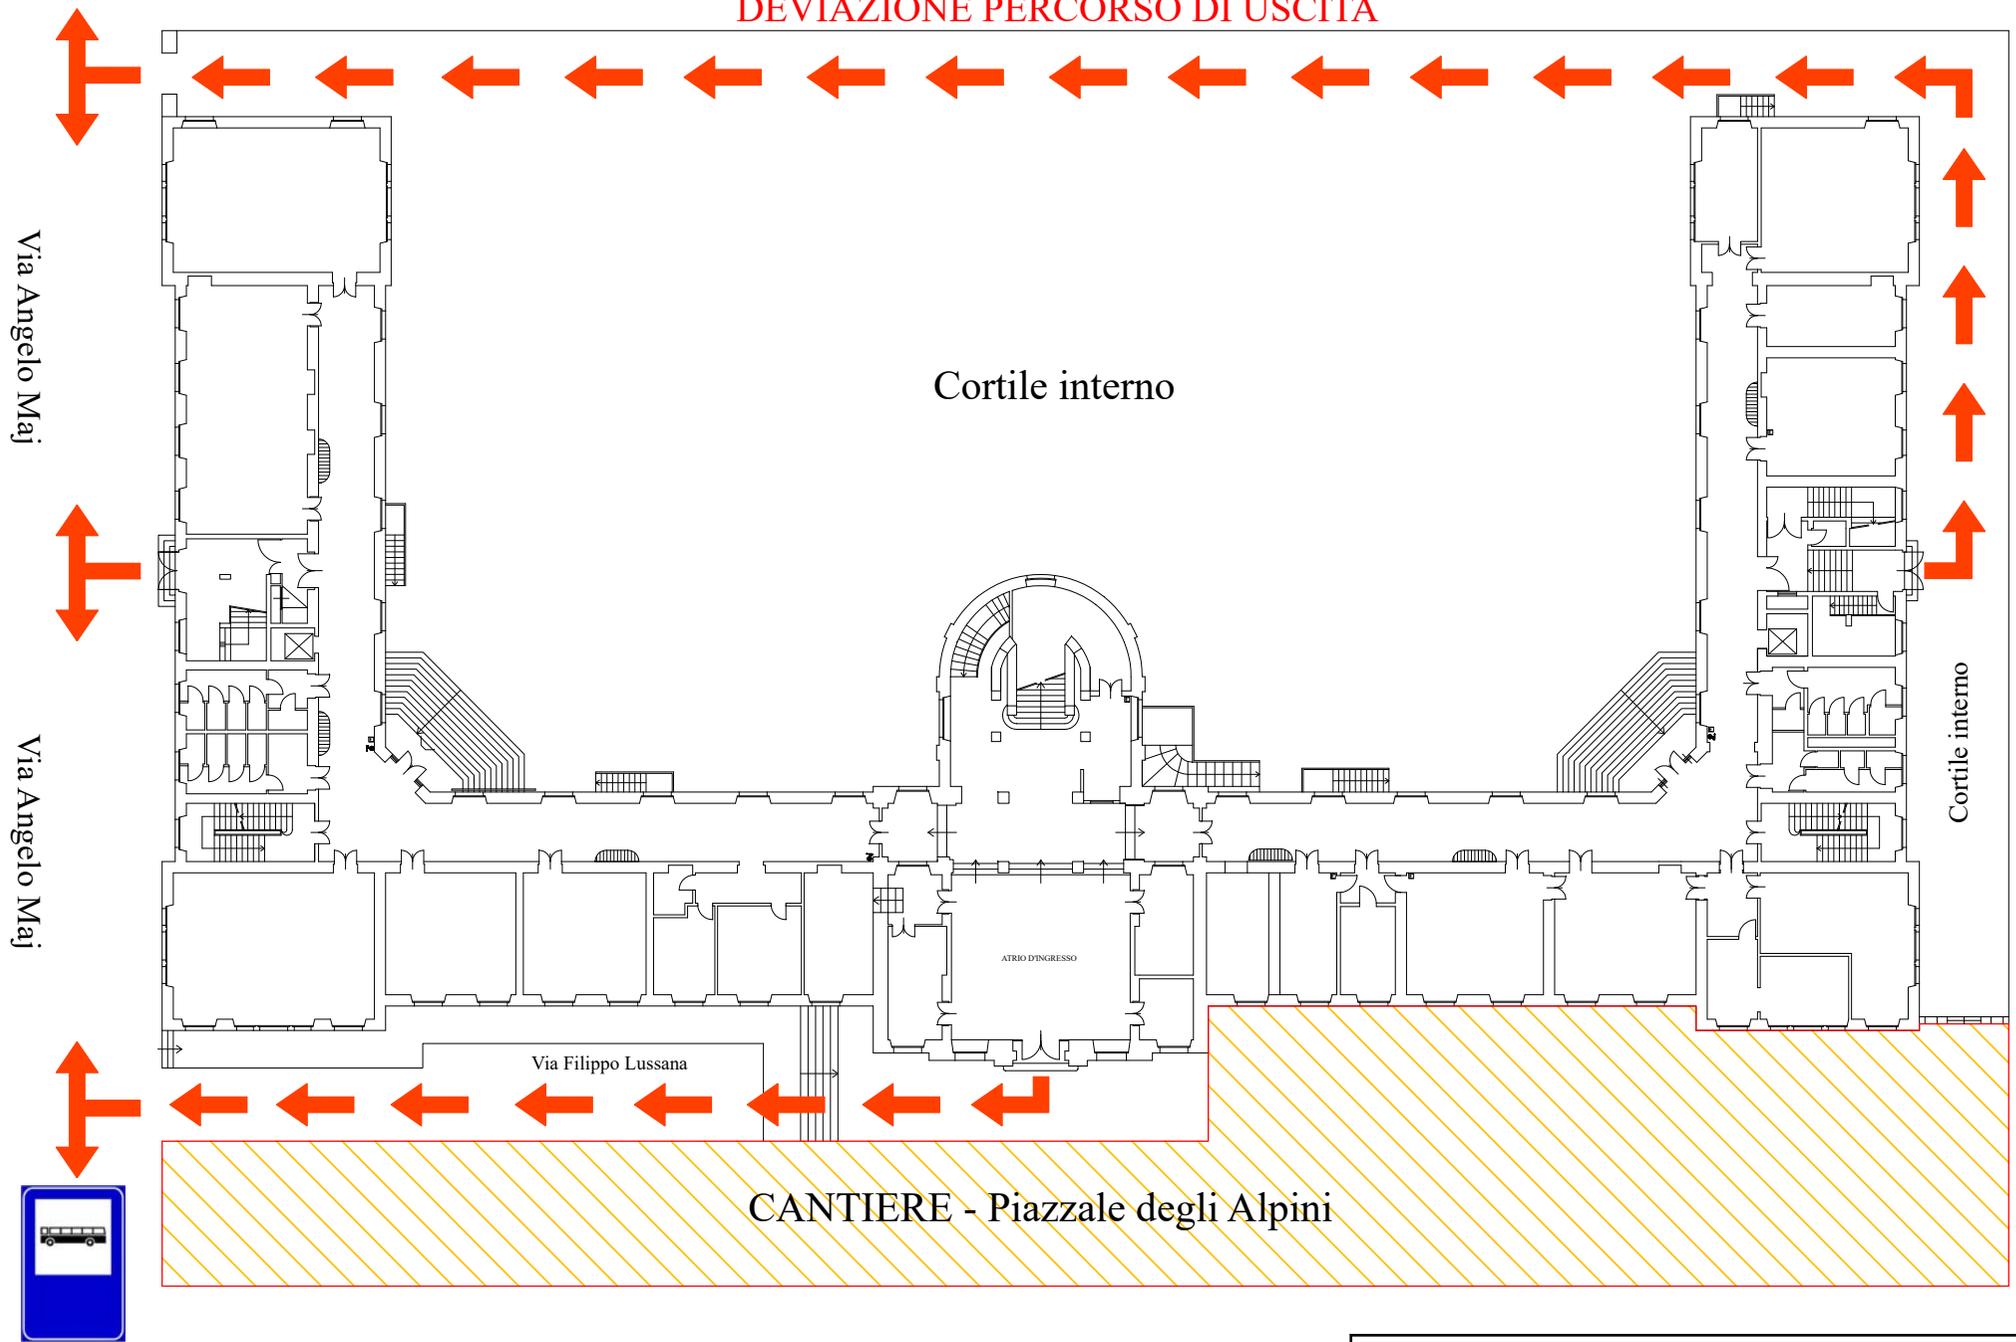


Legenda:

-  Deviazione percorso di uscita
-  Deviazione percorso per fermata bus

ITC "VITTORIO EMANUELE II"	
Elaborazione D.V.R. : STUDIO AG.I.COM. S.R.L. Via XXV Aprile , 12 - 20070 San Zenone al Lambro (MI) Tel. 02 90601324 Fax 02 700527180 E-mail info@agicomstudio.it www.agicomstudio.it	STUDIO TECNICO LEGALE CORBELLINI  Studio AG.I.COM. S.r.l.


PIANO DI EMERGENZA PROVVISORIO

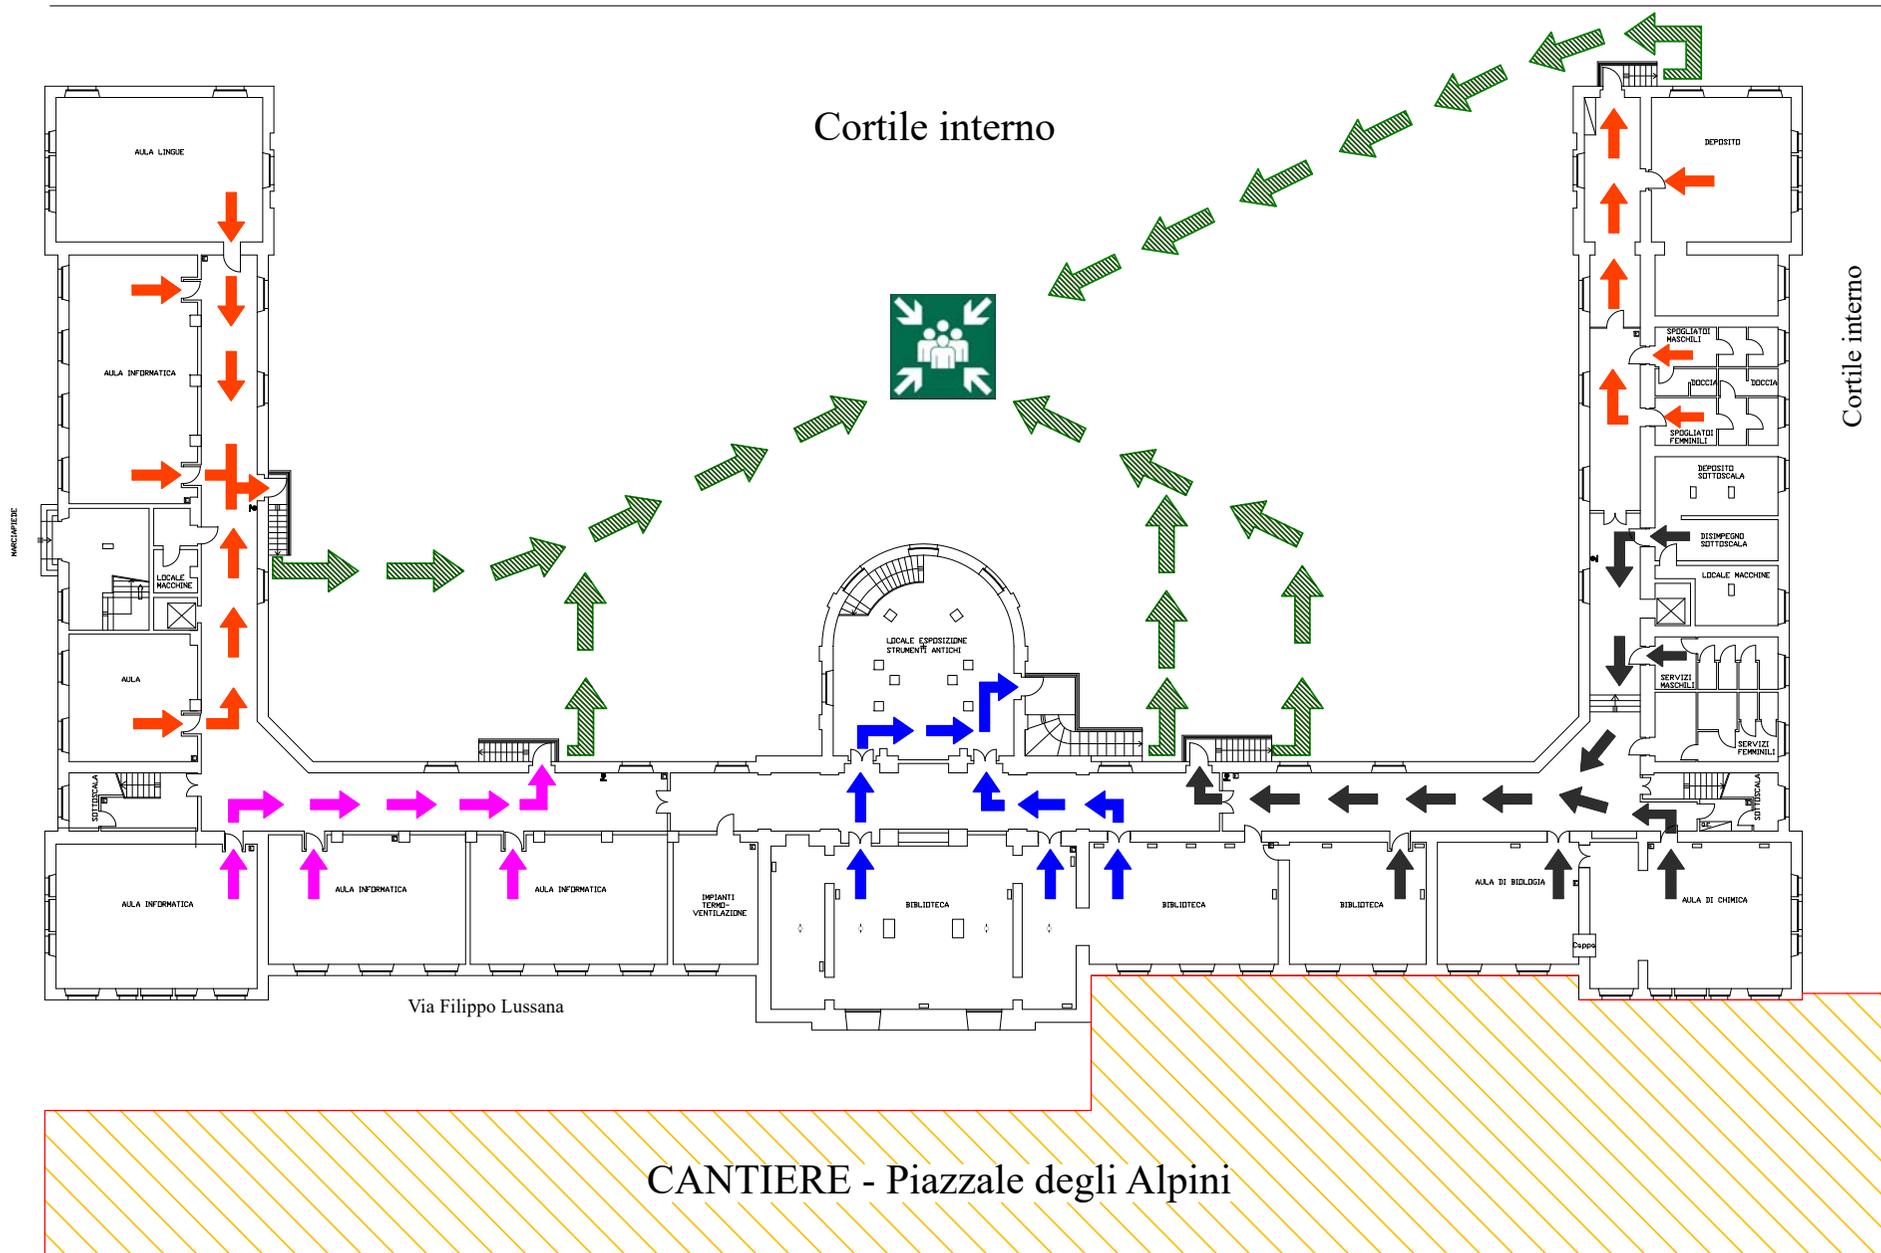

- Legenda:**
- Vie di fuga piano terra
 - Vie di fuga piano terra esterno
 - Punto di raccolta

ITC "VITTORIO EMANUELE II"	
PIANO SEMINTERRATO	
Elaborazione D.V.R. : STUDIO AG.I.COM. S.R.L. Via XV Aprile , 12 - 20070 San Zenone al Lambro (MI) Tel. 02 90601324 Fax 02 700527180 E-mail info@agicomstudio.it www.agicomstudio.it	STUDIO TECNICO LEGALE CORBELLINI Studio AG.I.COM. S.r.l.

PIANO DI EMERGENZA PROVVISORIO

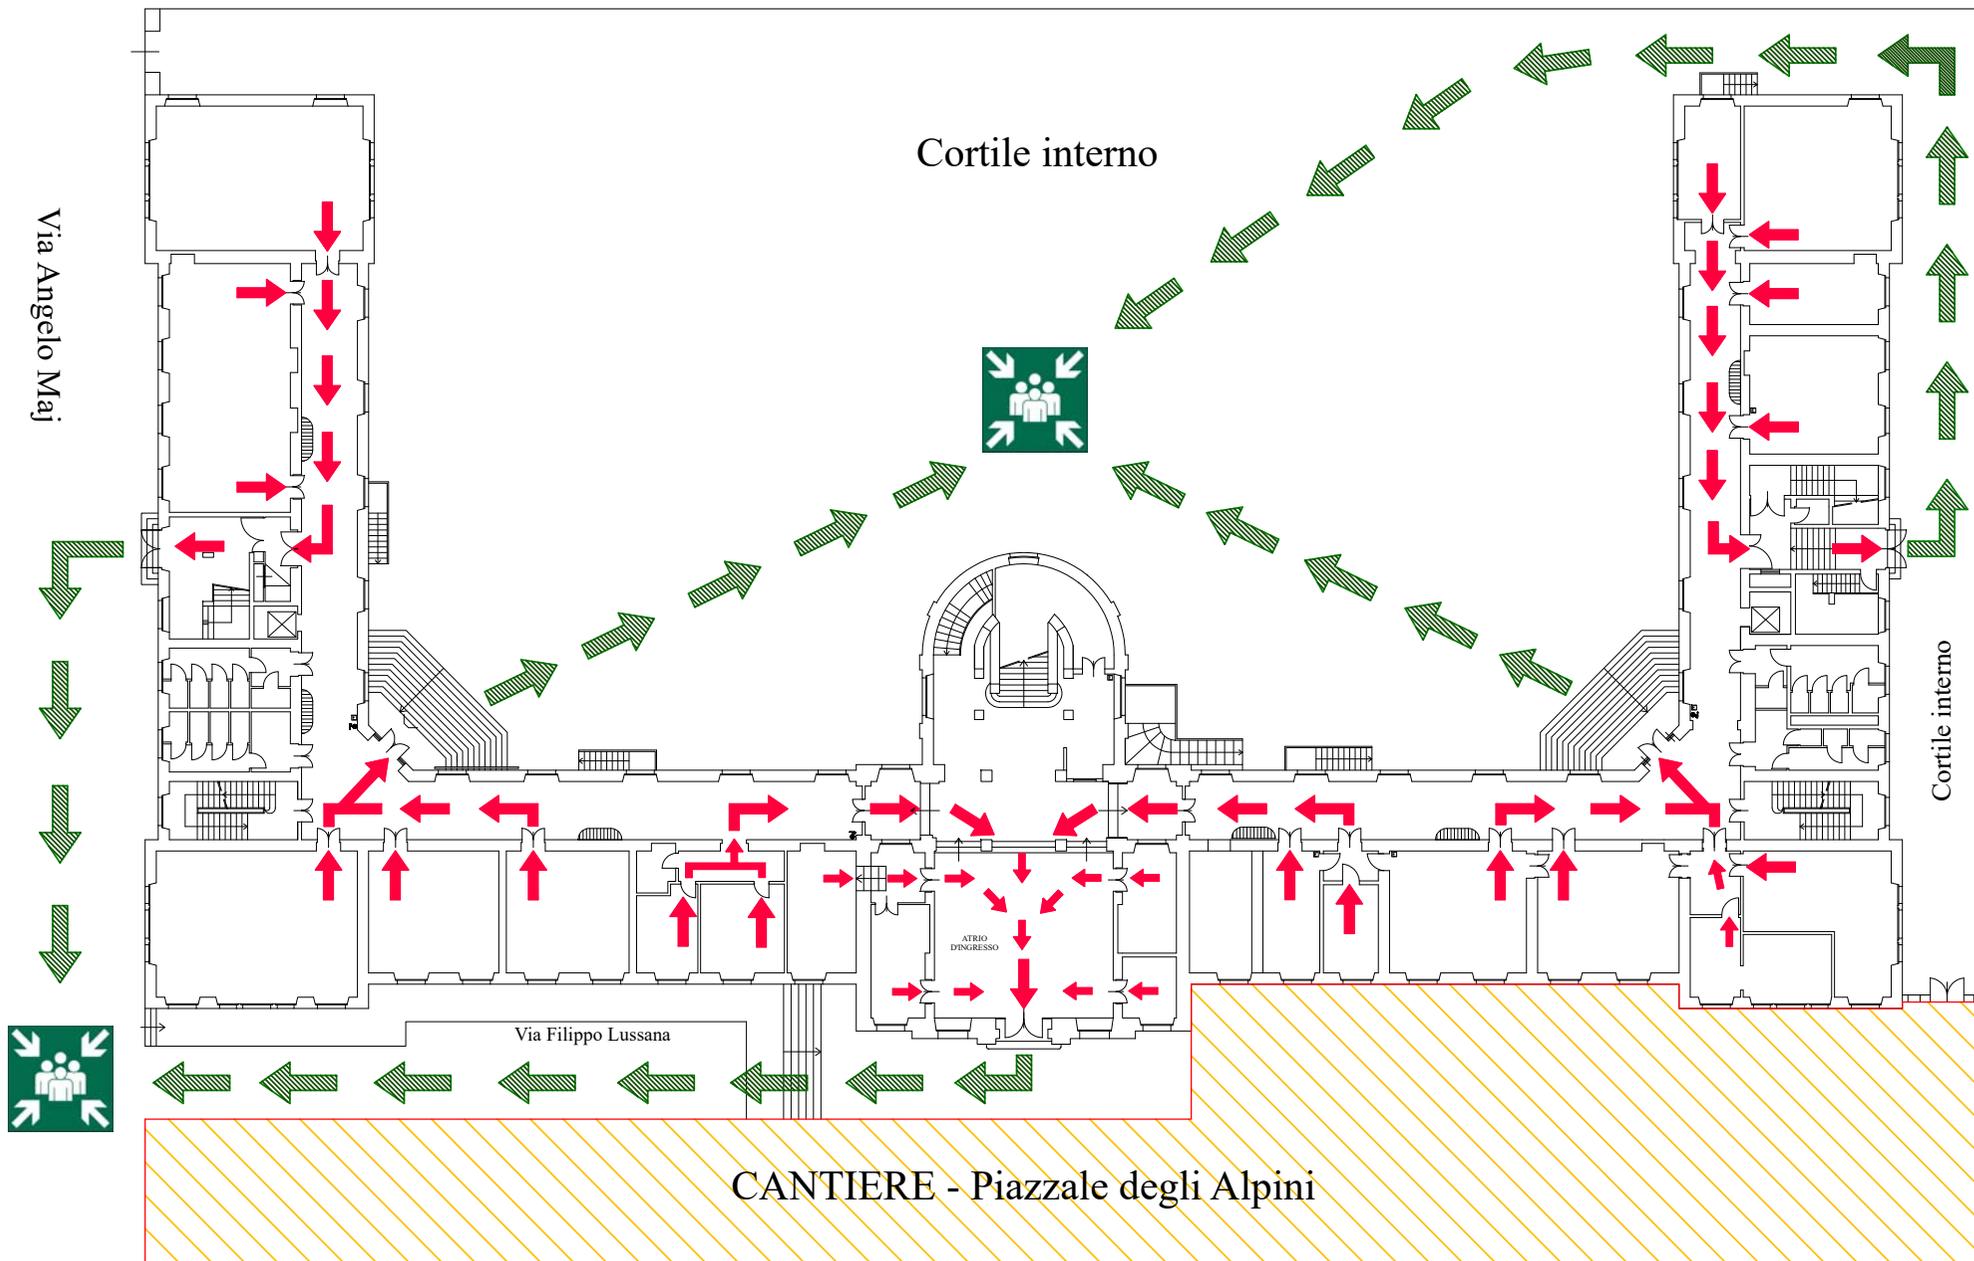


Legenda:

- Vie di fuga piano terra
- Vie di fuga piano terra esterno
- Punto di raccolta

ITC "VITTORIO EMANUELE II"	
PIANO TERRA	
Elaborazione D.V.R. : STUDIO AG.I.COM. S.R.L. Via XXV Aprile, 12 - 20070 San Zenone al Lambro (MI) Tel. 02 90601324 Fax 02 700527180 E-mail info@agicomstudio.it www.agicomstudio.it	STUDIO TECNICO LEGALE CORBELLINI  Studio AG.I.COM. S.r.l.

PIANO DI EMERGENZA PROVVISORIO

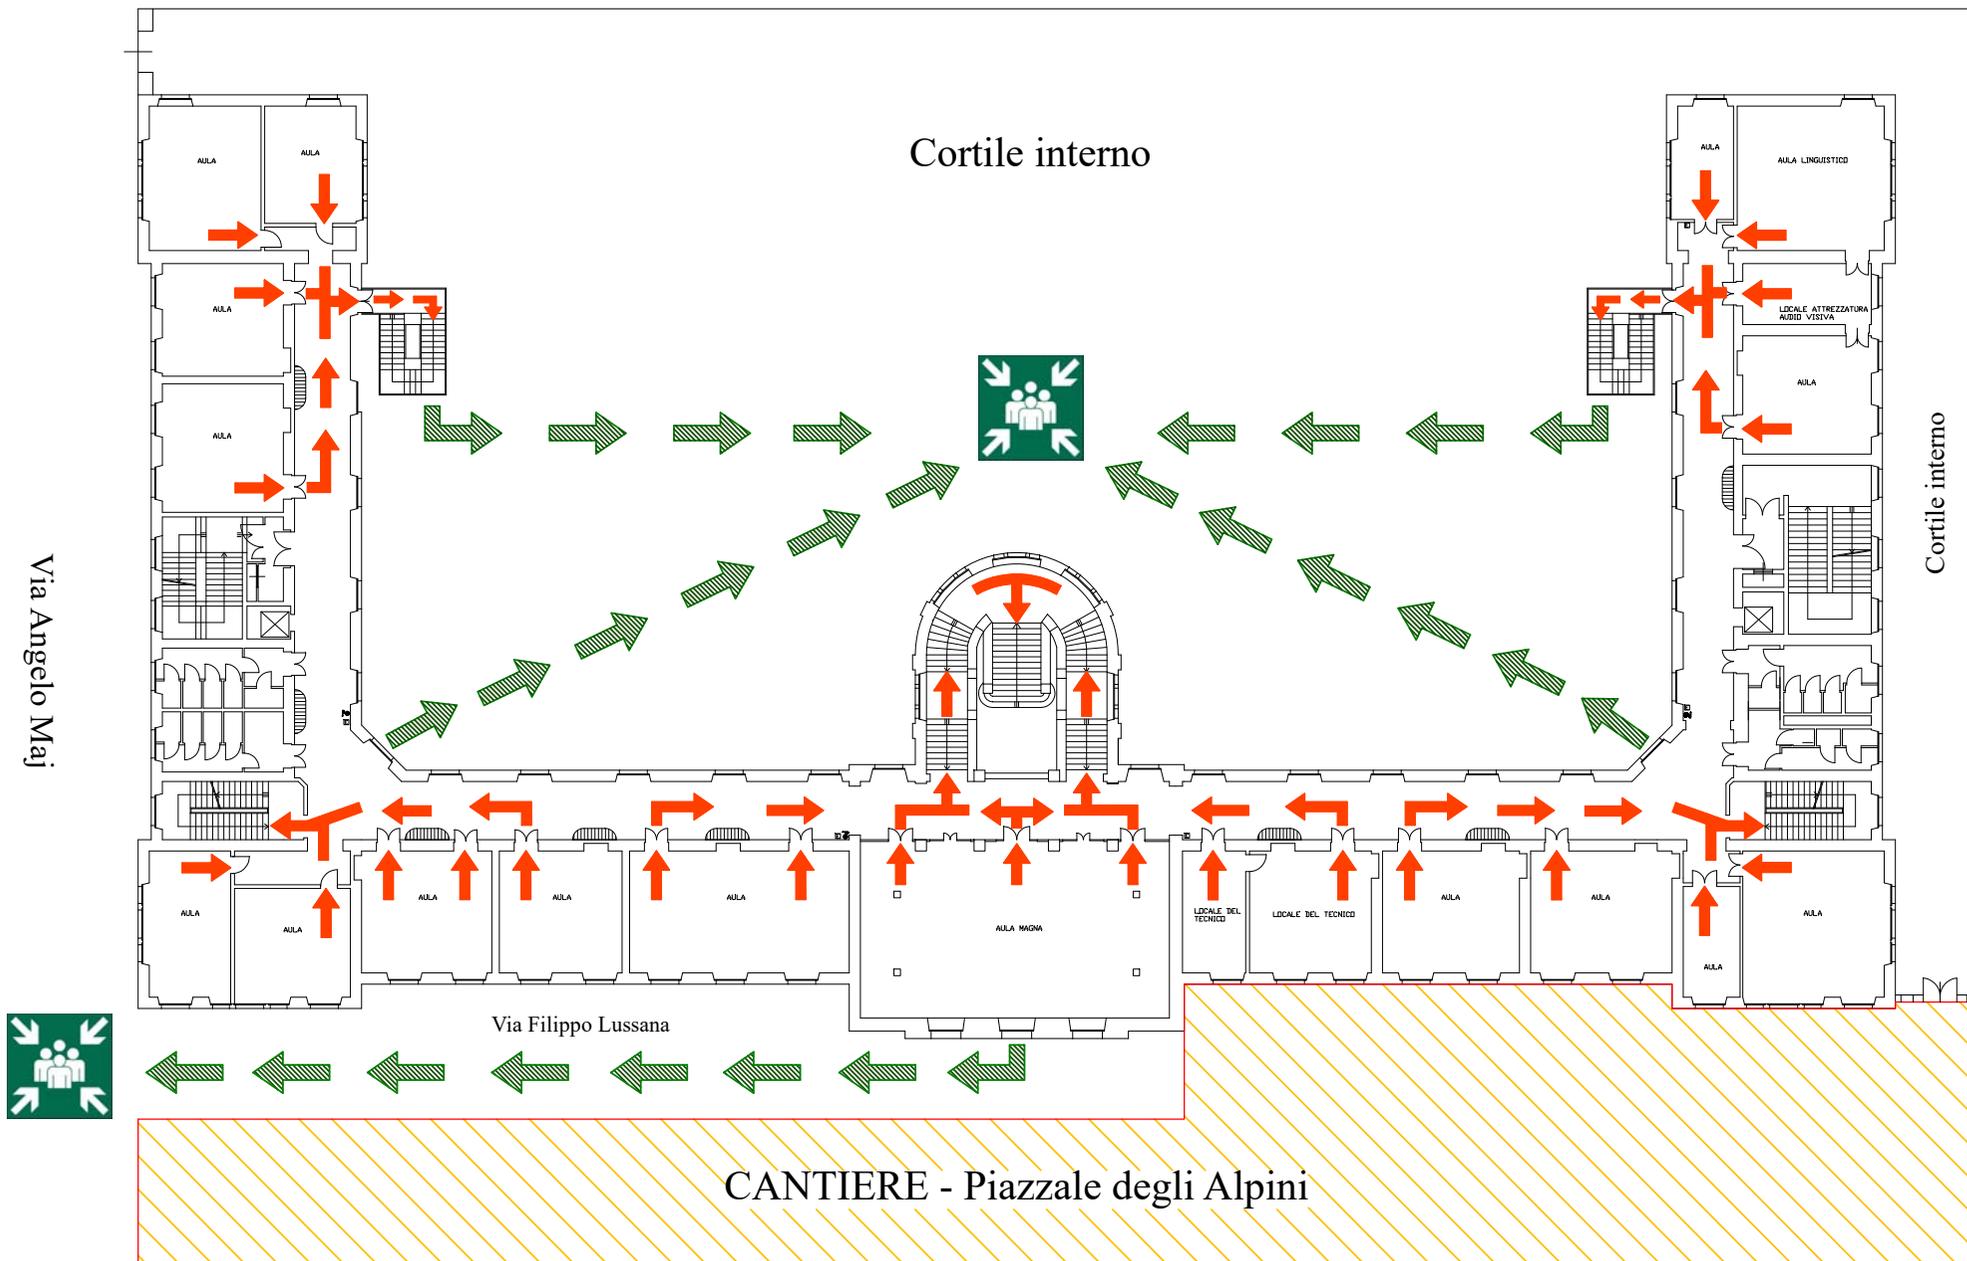

Legenda:

- Vie di fuga piano primo
- Vie di fuga piano terra esterno

Punto di raccolta

ITC "VITTORIO EMANUELE II"

PIANO PRIMO


Elaborazione D.V.R. :
STUDIO AG.I.COM. S.R.L.
Via XXV Aprile, 12 - 20070 San Zenone al Lambro (MI)
Tel. 02 90601324 Fax 02 700527180
E-mail info@agicomstudio.it
www.agicomstudio.it

STUDIO TECNICO LEGALE

CORBELLINI

Studio AG.I.COM. S.r.l.

PIANO DI EMERGENZA PROVVISORIO

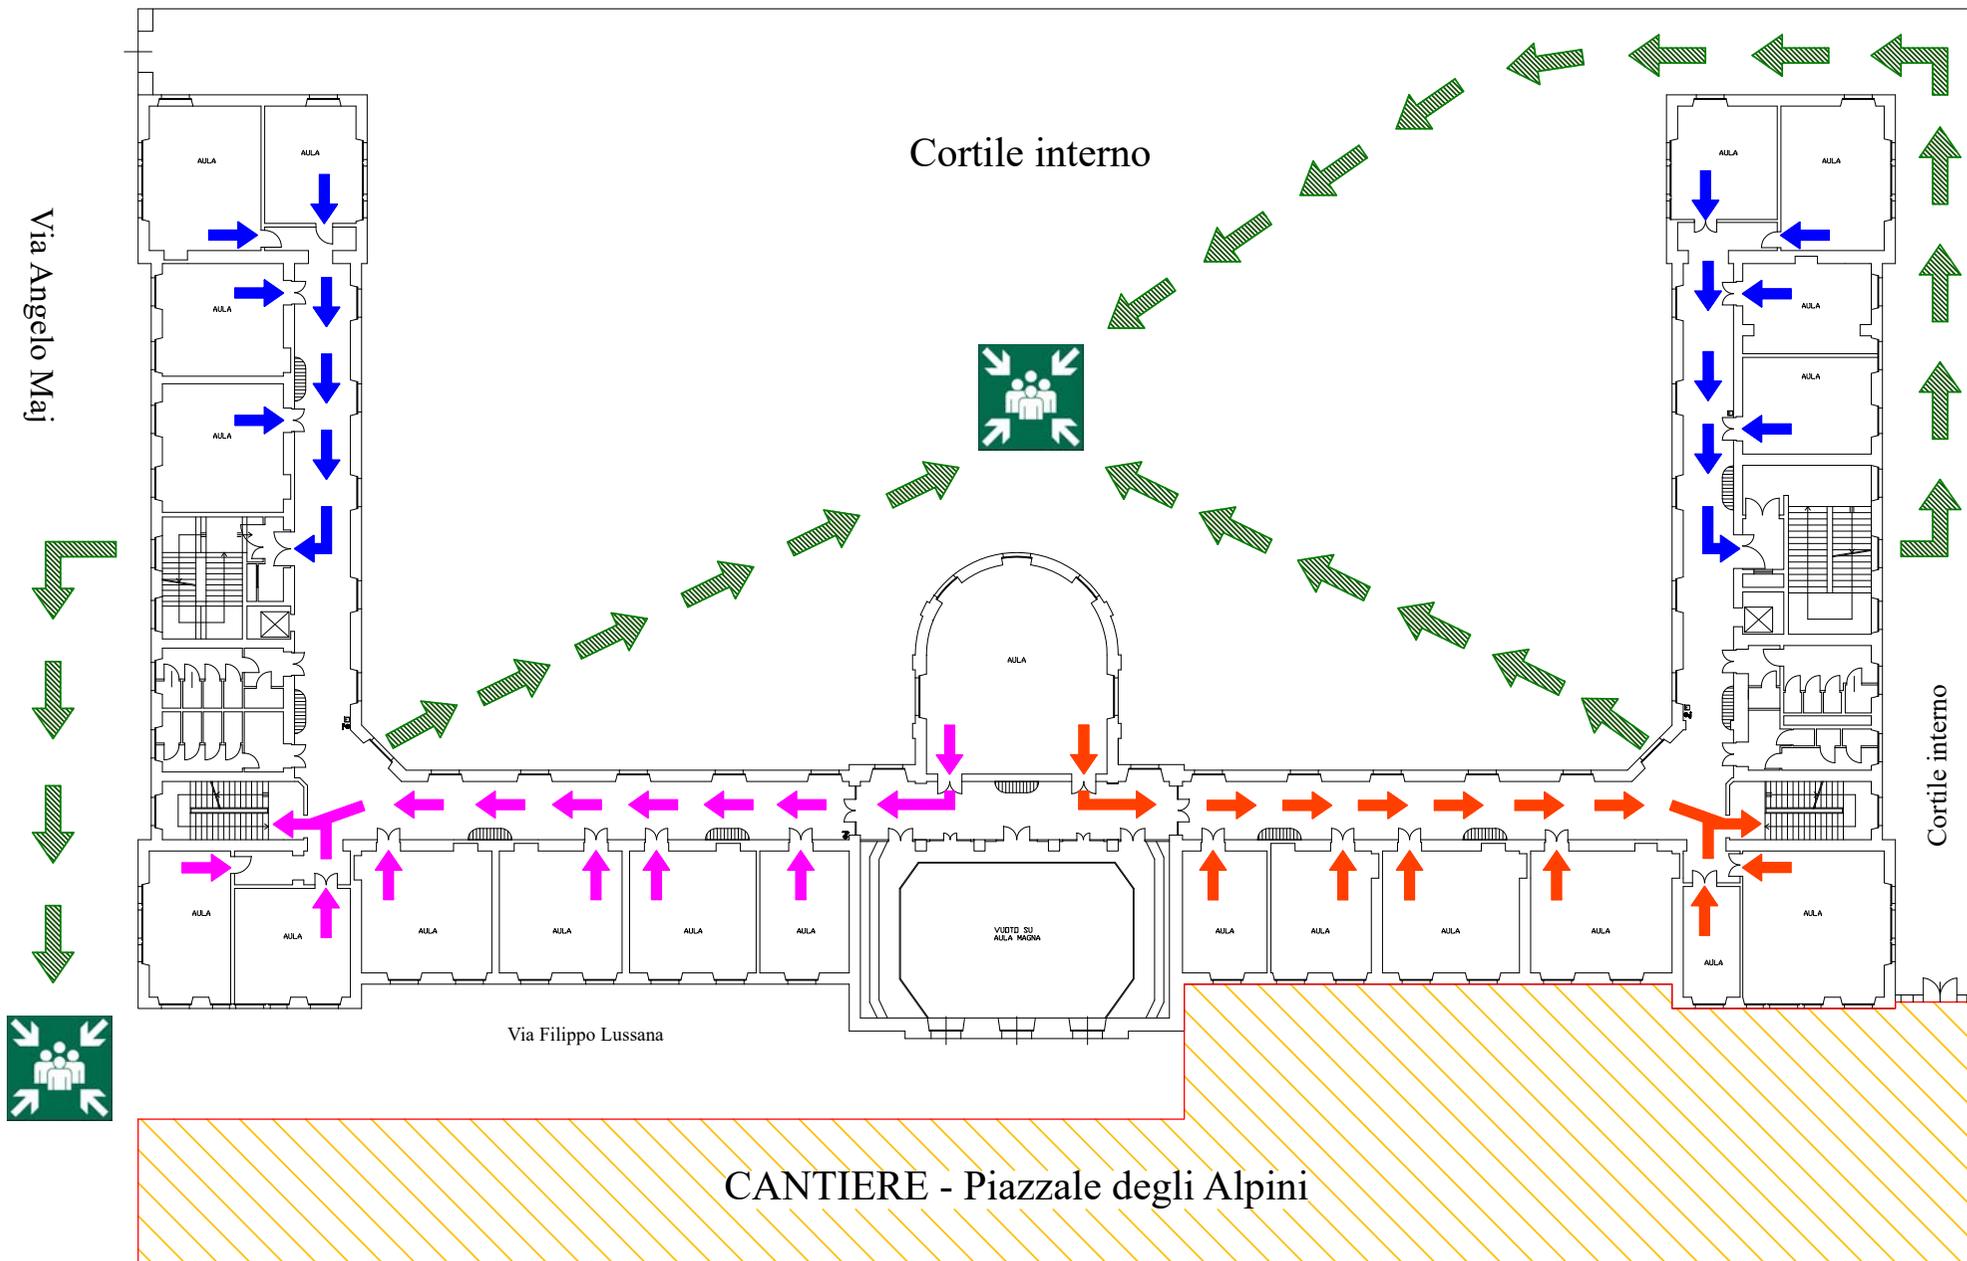


Legenda:

- Vie di fuga piano secondo
- Vie di fuga piano terra esterno
-
-
- Punto di raccolta

ITC "VITTORIO EMANUELE II"	
PIANO SECONDO	
Elaborazione D.V.R. : STUDIO AG.I.COM. S.R.L. Via XXV Aprile , 12 - 20070 San Zenone al Lambro (MI) Tel. 02 90601324 Fax 02 700527180 E-mail info@agicomstudio.it www.agicomstudio.it	STUDIO TECNICO LEGALE CORBELLINI Studio AG.I.COM. S.r.l.

PIANO DI EMERGENZA PROVVISORIO

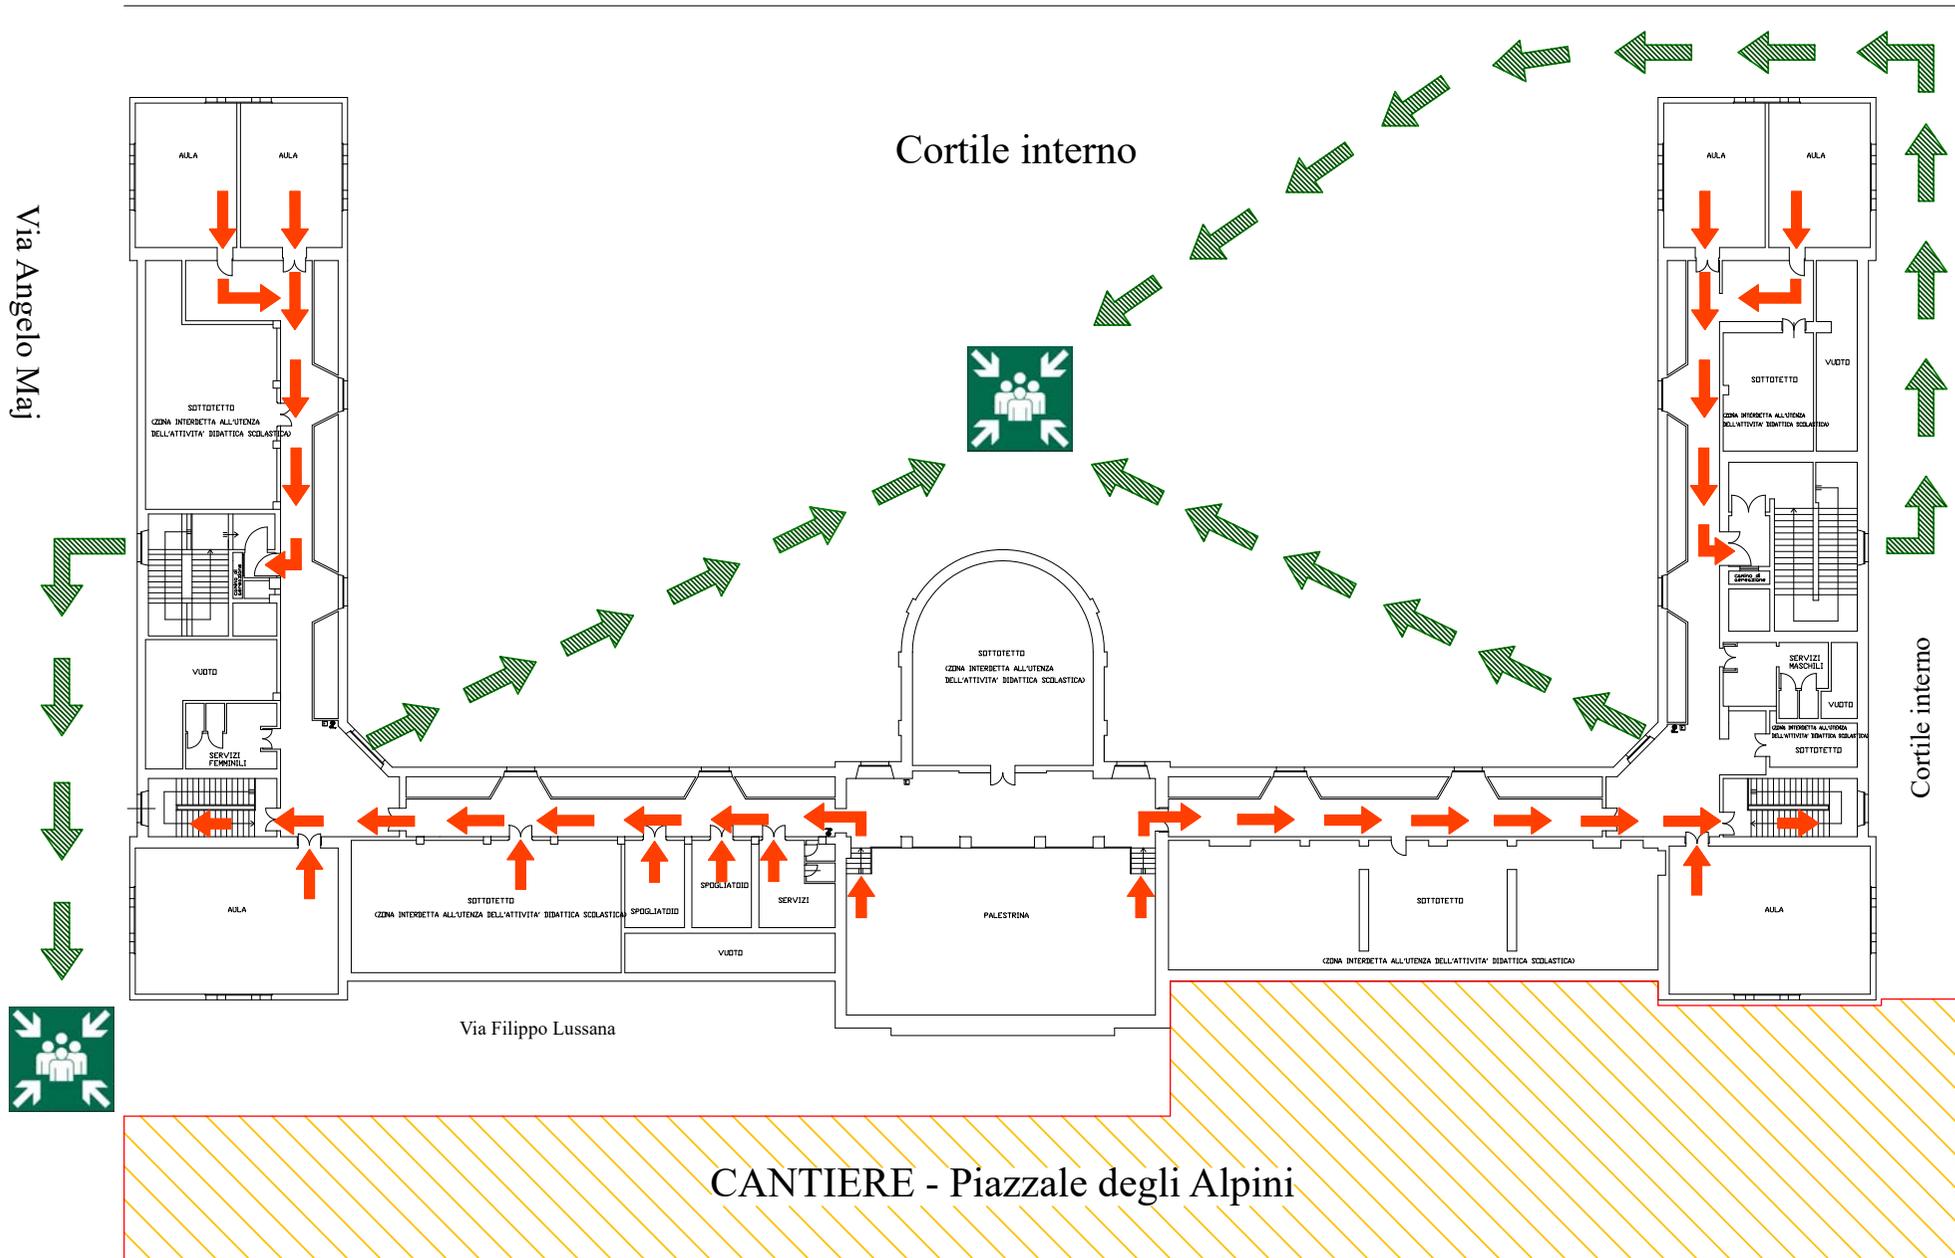

Legenda:

-  Vie di fuga piano terra
-  Vie di fuga piano terra esterno
-  Punto di raccolta

ITC "VITTORIO EMANUELE II"	
PIANO TERZO	
Elaborazione D.V.R. : STUDIO AG.I.COM. S.R.L. Via XXV Aprile , 12 - 20070 San Zenone al Lambro (MI) Tel. 02 90601324 Fax 02 700527180 E-mail info@agicomstudio.it www.agicomstudio.it	STUDIO TECNICO LEGALE CORBELLINI Studio AG.I.COM. S.r.l.